


Objekt: Przebudowa drogi gmin. nr 080234C wraz ze skrzyżowaniem z dr. pow. nr 1825C i dr. nr 080209C w m. Sumowo.	Data: 12.2015r.	Branża: DR	Skala: 1:500	Nr. rys: 1
---	-----------------	------------	--------------	------------

Treść rys.: Projekt Zagospodarowania terenu dla przedsięwzięcia: Przebudowa dr. gm. kat. "L" nr 080234C wraz ze skrzyżowaniami: z dr. pow. nr 1825C i dr. gm. nr 080209C oraz dr. gm. nr 080208C	Projektant: mgr inż. DANUTA IWANUS Upr.: BP-RN-V/159/10/83 KUP/BD/07/4/101
--	--

Investor - Gmina Zbiczno, Urząd Gminy Zbiczno, 87-305, Zbiczno 40	Projektant, sporządzający: mgr inż. RYSZARD IWANUS Upr.: KUP/0152/PC/00/08 KUP/BO/02/45/07
---	--

Stadium: PROJEKT BUDOWLANY

<p> Nawierzchnia jezdnii i pieszojezdni z mieszanki mineralno-asfaltowej na podbudowie z kruszywa tam. stabilizowanego mechanicznie</p> <p> Nawierzchnia z kostki betonowej gr. 8 cm na podbudowie gr. 20 cm - zatoki postojowe, parkingi</p> <p> Nawierzchnia z kostki betonowej gr. 6 cm na podbudowie gr. 10 cm - chodniki i ciągi piesze</p> <p> Obramowanie - krawężnik wystający +12-15cm</p> <p> Obramowanie - Krawężnik wtopiony</p> <p> Obramowanie - korytka trójkątne szer. 50cm, gr. 20cm</p> <p> Wpuszczaszczowe na studni ϕ500mm+odpływ ϕ160 mm</p>	
---	--

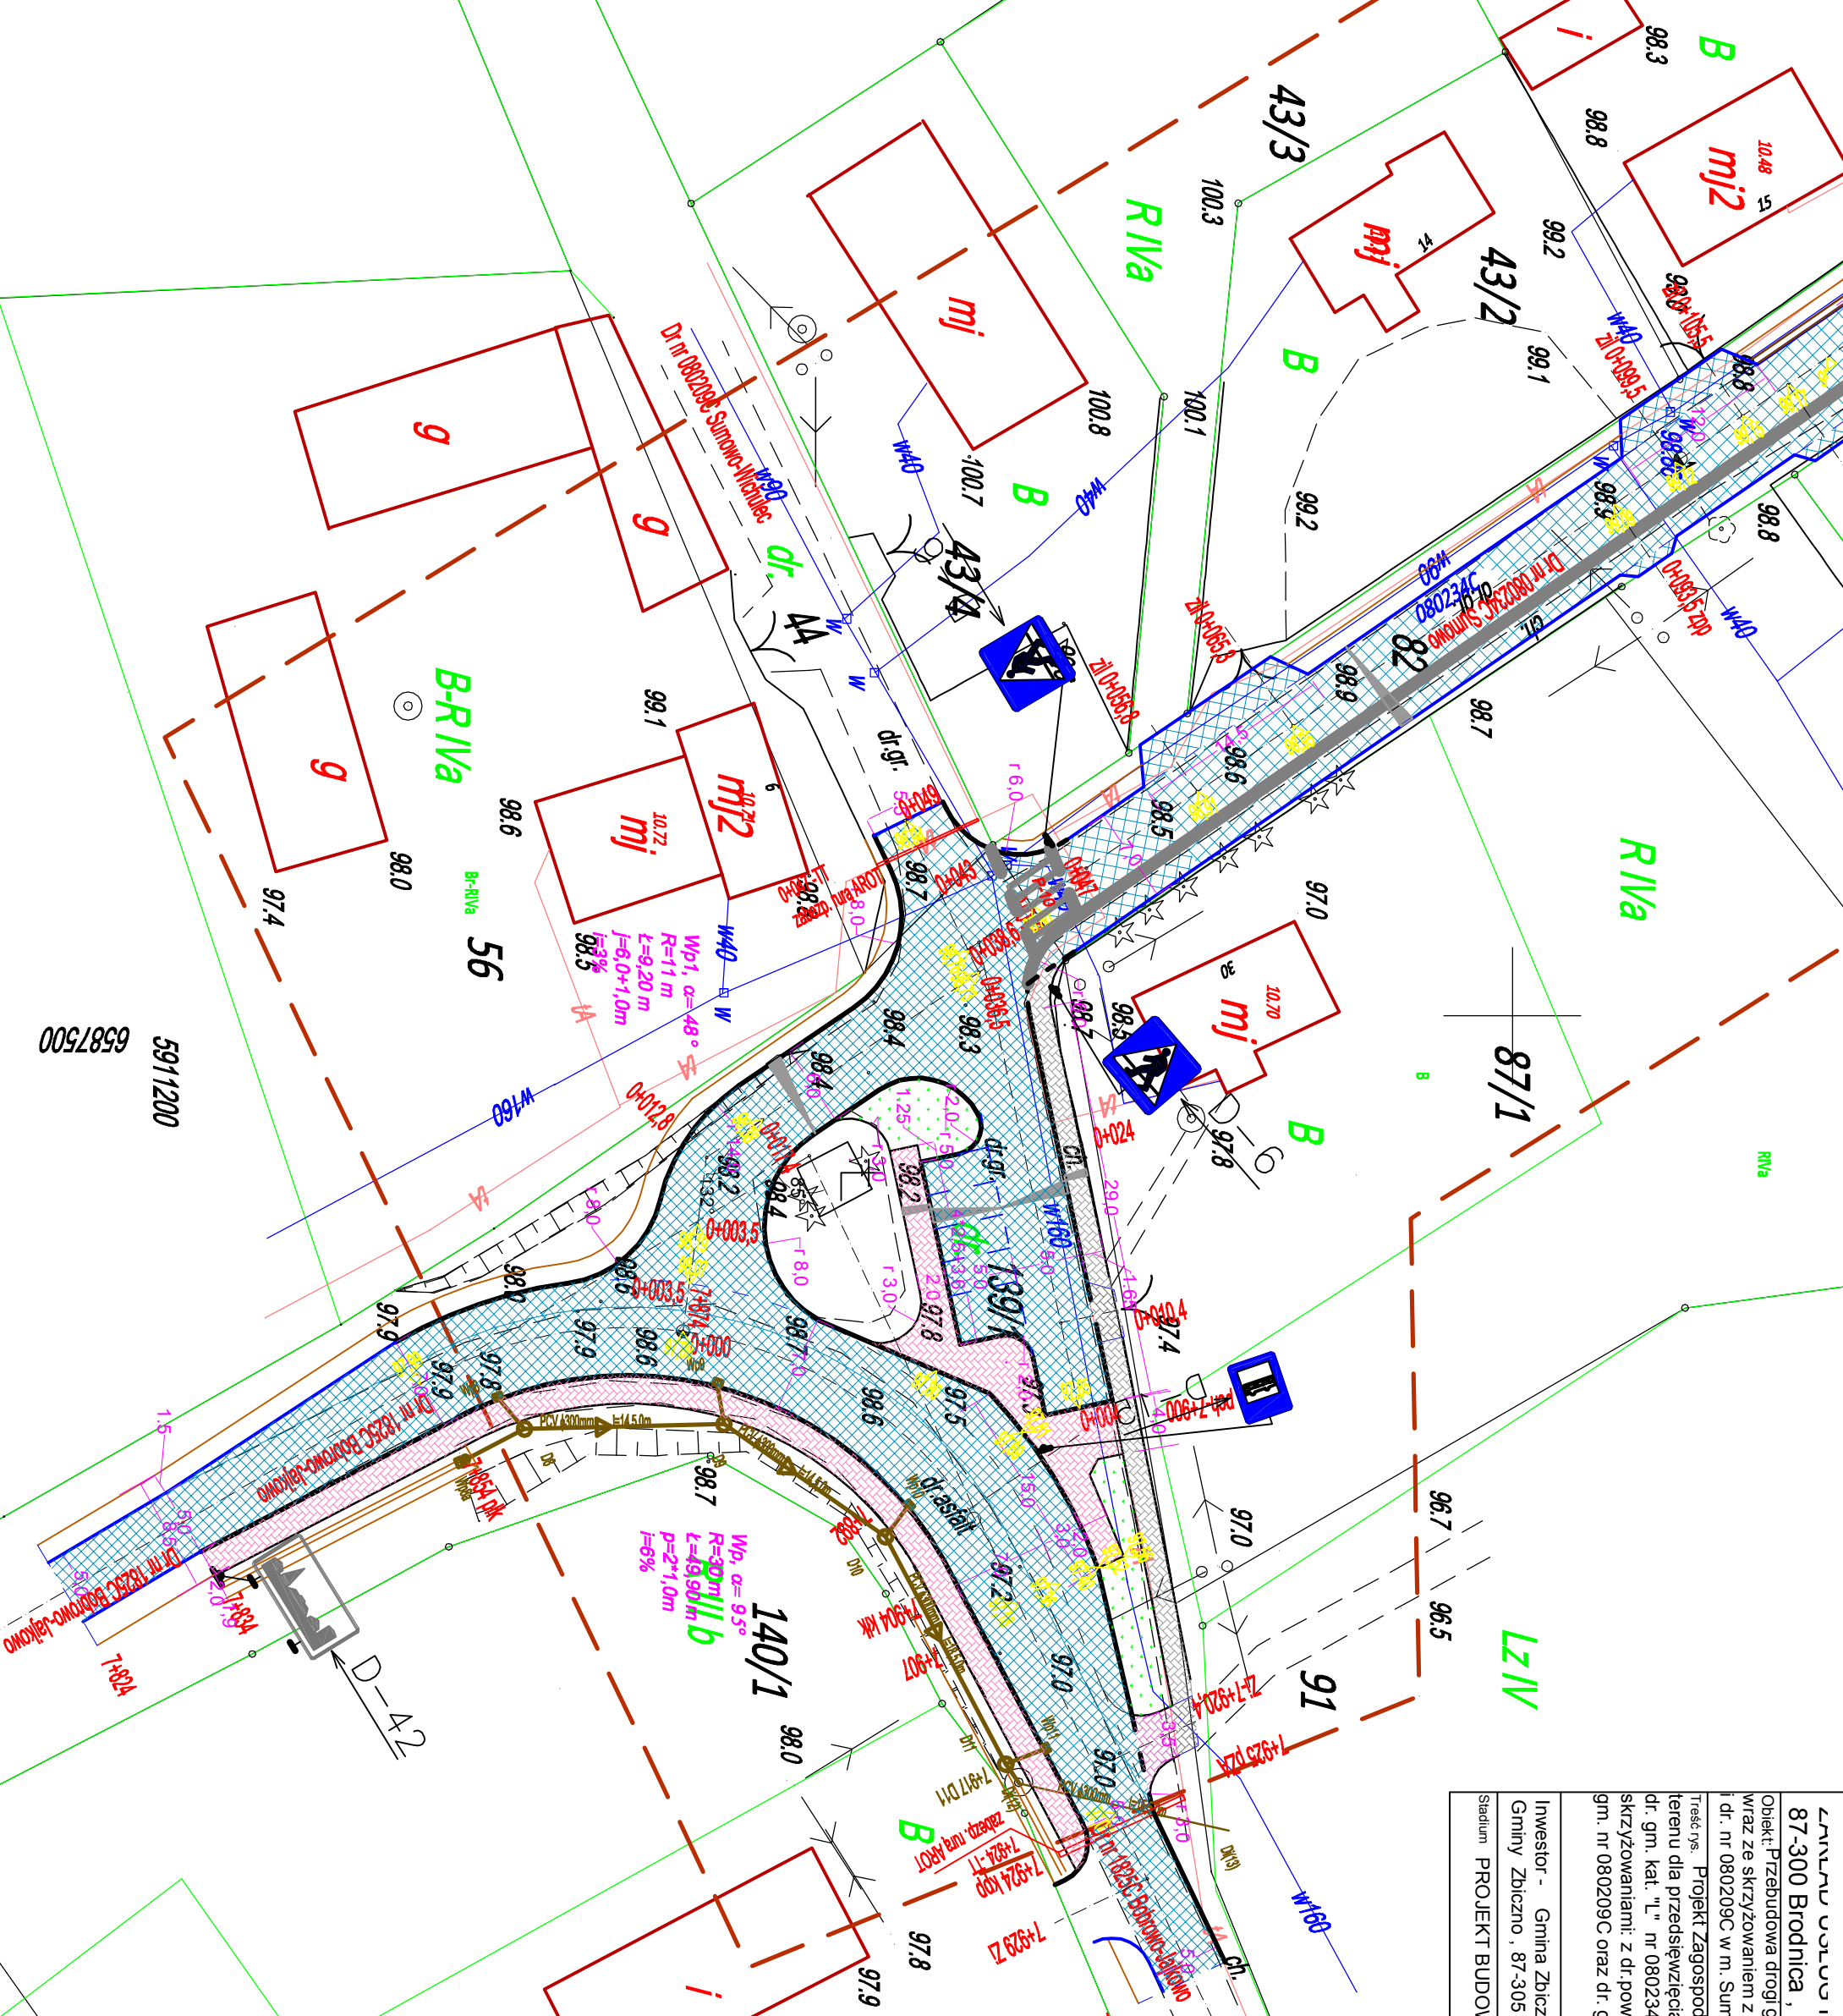

5911200
 6587500