




PLAN SYTUACYJNY PRZEPUSTU w km 0+671

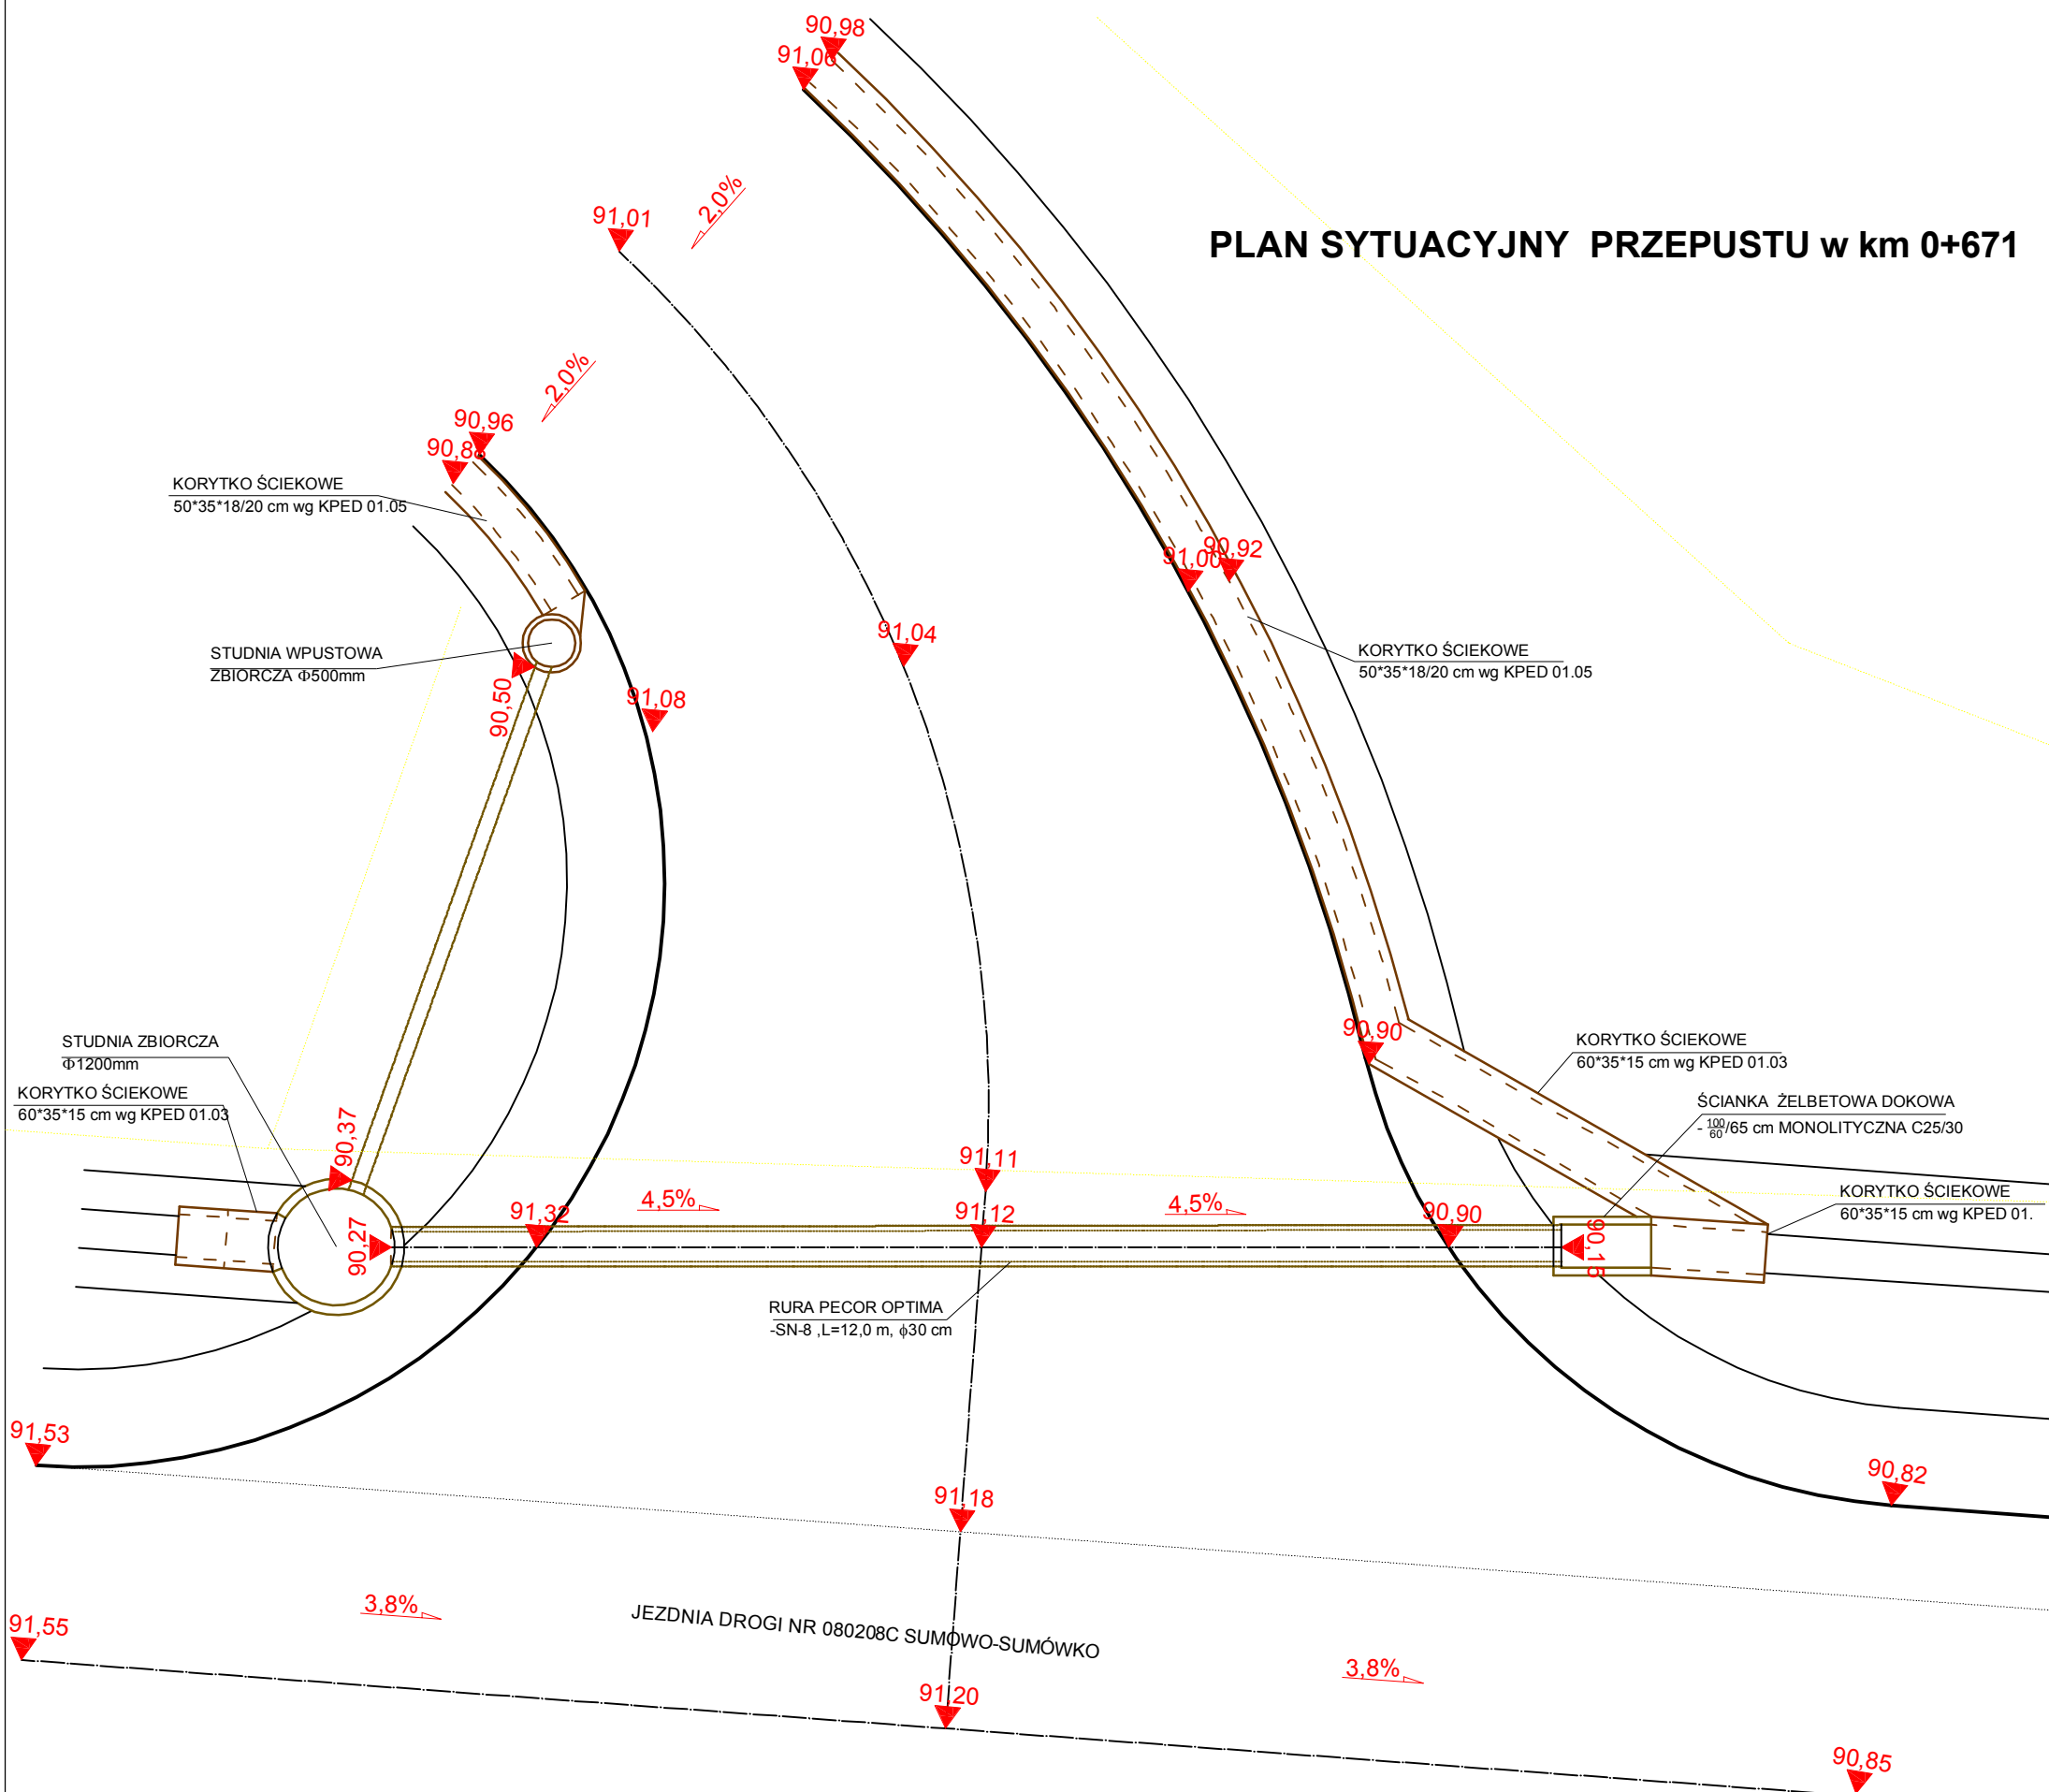


PRZEKRÓJ PODŁUŻNY PRZEPUSTU "A - A"

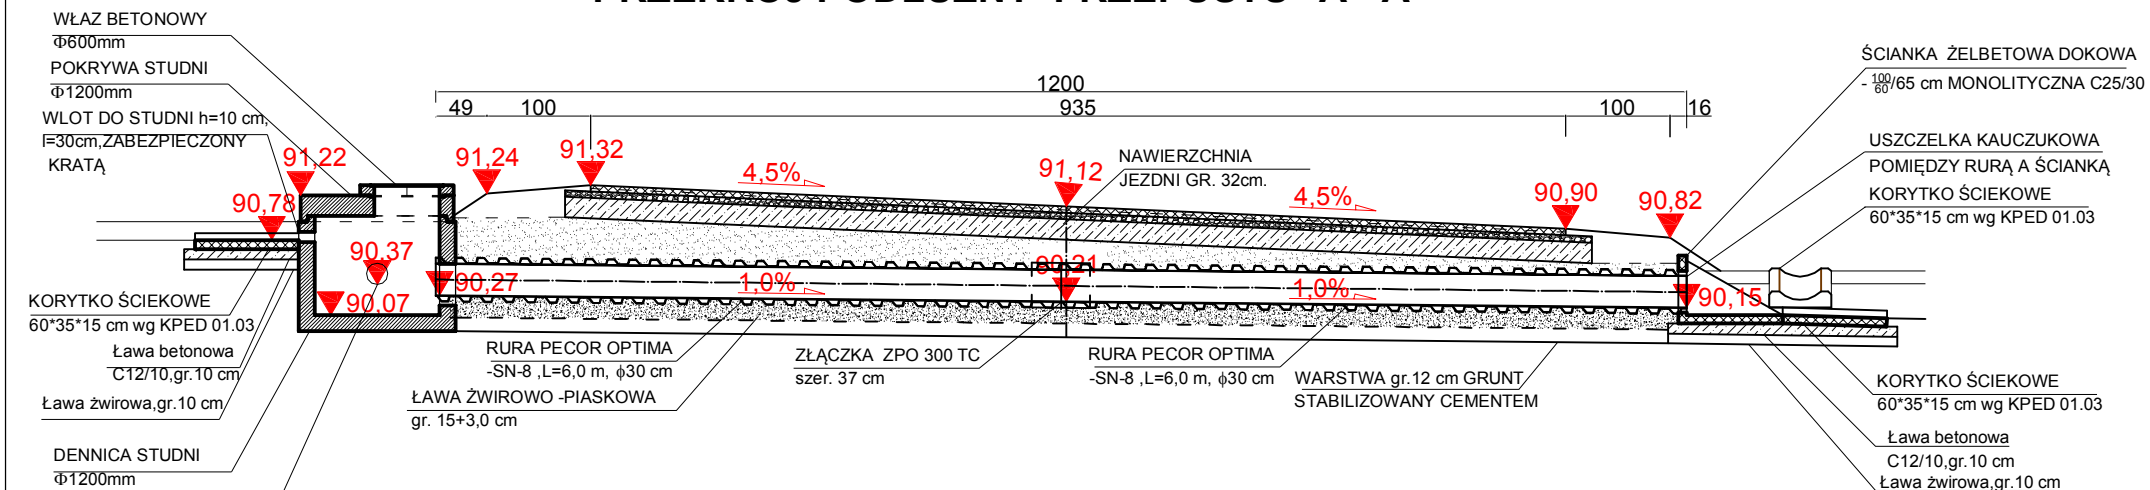

PRZEKRÓJ POPRZECZNY W OSI PRZEPUSTU

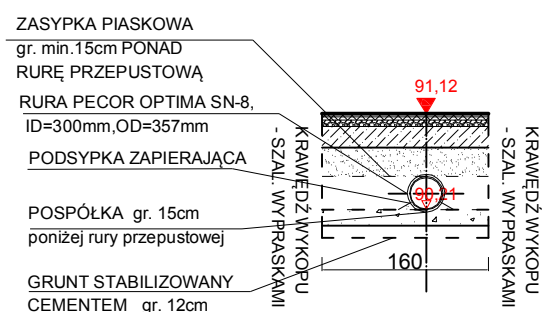

WYLOT - WIDOK OD STRONY ŚCIANKI CZOŁOWEJ

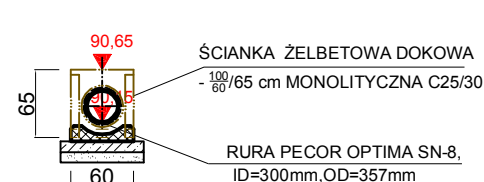

ZAKŁAD USŁUG INWESTYCYJNYCH IWANUS - Danuta Iwanus
87-300 Brodnica , ul. Nowa 41A , tel. 509 986 365

Obiekt: Przebudowa drogi gminnej nr 080234C wraz ze skrzyżowaniem z dr.pow. nr 1825C i dr. nr 080209C	Data: 12.2015r.	Branża: DR	Skala: 1: 75	Nr. rys. 5a
Treść rys. Instalacja kanalizacji lokalnej z przepustem drogowym wzdłuż dr. nr 080208C dla przedsięwzięcia: Przebudowa dr. gm. nr 080234C kat. "L" wraz ze skrzyżow.: z dr.pow. nr 1825C i dr. gm. nr 080209C oraz dr. gm. nr 080209C	Projektant: mgr inż. DANUTA IWANUS Upr.: BP-RN-V/158/TO/83; KUP/BD/0741/01			
	Projektant sprawdzający: mgr inż. RYSZARD IWANUS Upr.: KUP/0125/POOD/08 KUP/BO/0245/07			
Inwestor - Gmina Zbiczno , Urząd Gminy Zbiczno , 87-305 , Zbiczno 40				
Stadium: PROJEKT BUDOWLANY				