



droga nr 1825C
km 7+824 - 7+834
km 7+924 - 7+937

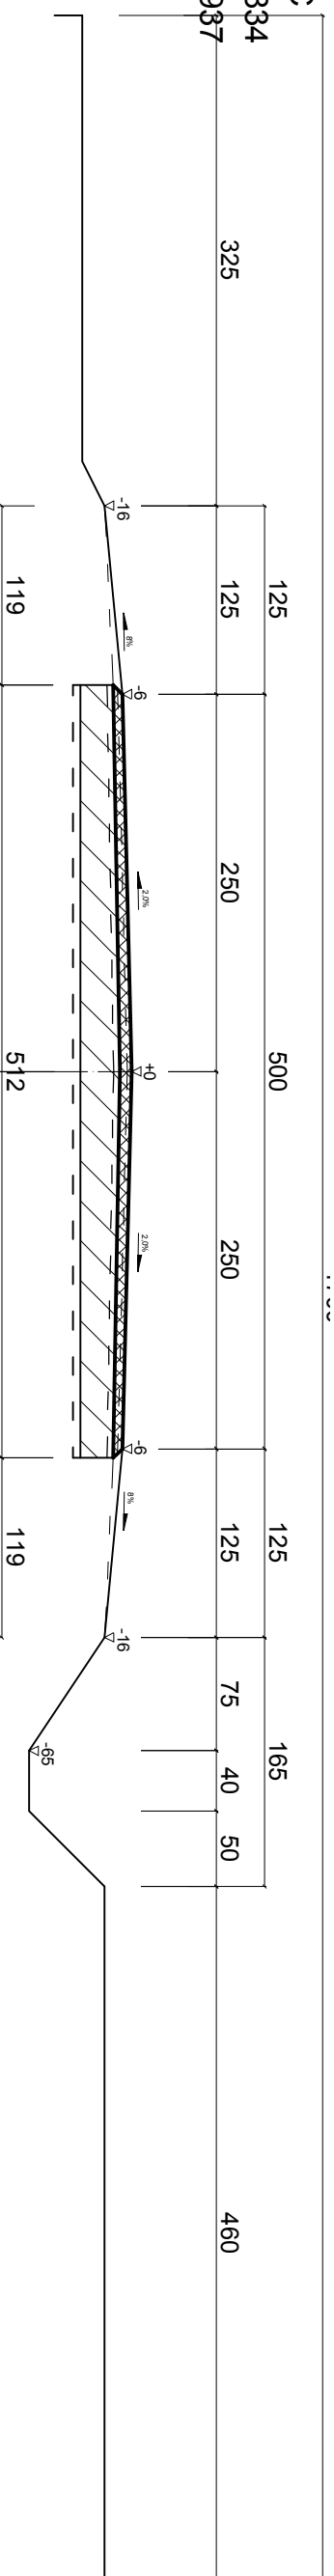

Konstr. jezdni - na podłożu bitumicznym- dowiązanie
Warstwa ścierna - nawierzchnia gr. 3 cm,
z mieszanki MMA f. 8 mm+ skropienie związania międzywarstwowego - emulsja asf. 0,3 kg/m²
Warstwa wiążąca - nawierzchnia gr. 3-5 cm,
z mieszanki MMA f. 0/16 mm


droga nr 1825C
km 7+834 - 7+854
p. przejściowa

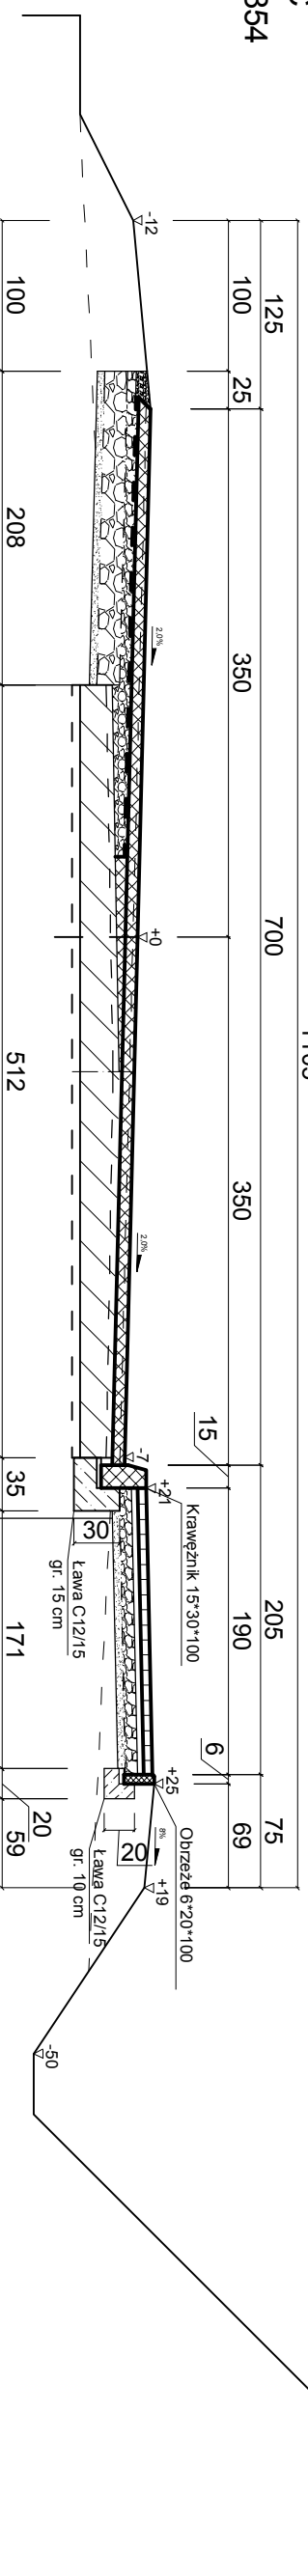

Konstrukcja chodnika - podłoże gr.
Kostka betonowa gr. 6 cm na podsypce cementowo- piaskowej gr. 3-5 cm
Podbudowa gr. 8 cm-kruszywo łamane f. 0-31,5 mm
Warstwa odcinająca gr. 5 cm-plasek

Konstr. jezdni - na podłożu gruntowym-poszerzenie Warstwa ścierna - nawierzchnia gr. 3 cm, z mieszanki MMA f. 8 mm+ skropienie związania międzywarstwowego - emulsja asf. 0,3 kg/m ² Warstwa wiążąca - nawierzchnia gr. 5 cm, z mieszanki MMA f. 0/16 mm Warstwa klinująca z mieszanki MMA f. 0/12,8 mm w ilości 50 kg/m ² (2 cm) Warstwa wzmacniająco-profilowa podbudowy o gr. 6 cm z kruszywa łamanego f.0/31,5 mm -stabiliz. mechanicznie f.0/31,5 mm -stabiliz. mechanicznie Warstwa podbudowy o gr. 20 cm z kruszywa łamanego f.0/31,5 mm -stabiliz. mechanicznie Warstwa odcinająca gr. 5 cm, z pospółki różnoziarnistej f. 0-16 mm Podłoże gruntowe- koryto wyprofilowane i zagęszczone mechanicznie	Konstr. jezdni - na podłożu bitumicznym Warstwa ścierna - nawierzchnia gr. 3 cm, z mieszanki MMA f. 8 mm+ skropienie związania międzywarstwowego - emulsja asf. 0,3 kg/m ² Warstwa wiążąca - nawierzchnia gr. 5 cm, z mieszanki MMA f. 0/16 mm Warstwa profilowo- uzupełniająca z m. MMA f. 0/12,8 mm w ilości 110 kg/m ² (2-7 cm) Istniejące podłoże bitumiczne-oczyszczone i skropione środkiem związania mlw
---	---

droga nr 1825C
km 7+854 - 7+897
Łuk R=30m

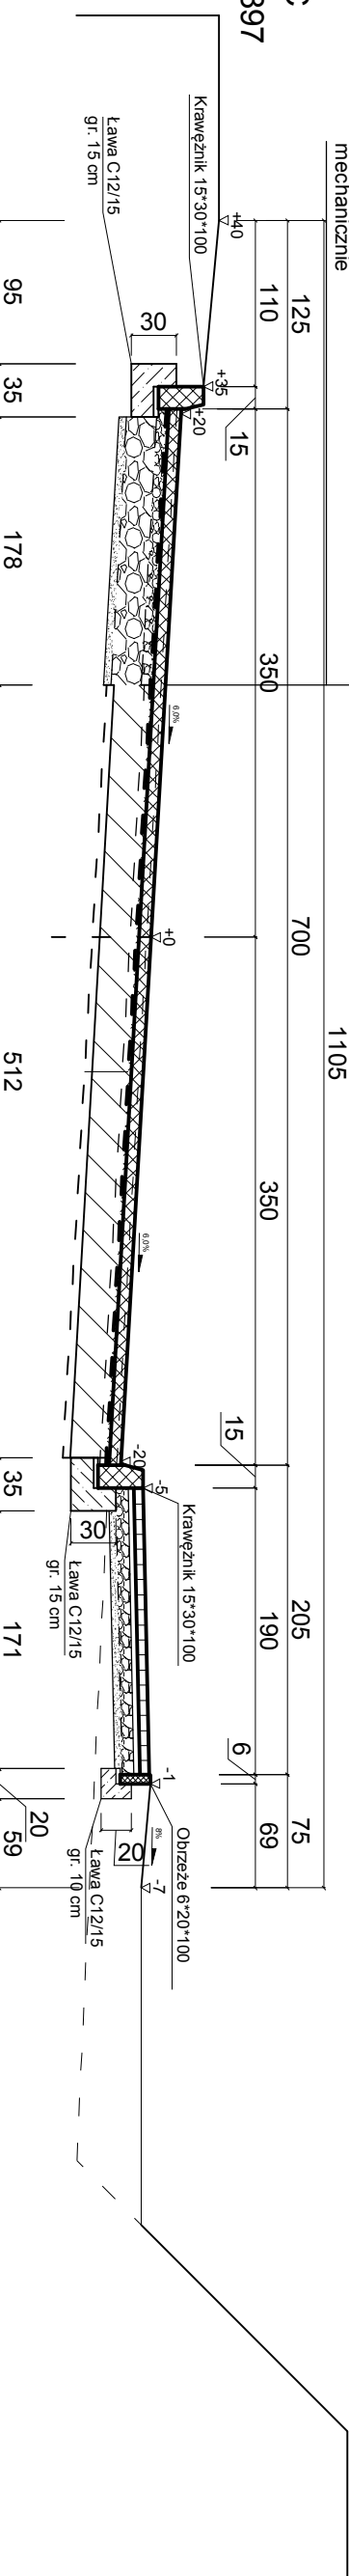

ZAKŁAD USŁUG INWESTYCYJNYCH IWANUS - Danuta Iwanus
87-300 Brodnica, ul. Nowa 41A, tel. 509 986 365

Objekt: Przebudowa drogi gminnej nr 080234C wraz ze skrzyżowaniem z dr. pow. nr 1825C i dr. nr 080209C
Tytuł rys.: Przekroje normalne z elem. konstr. dla przedsięwzięcia: Przebudowa dr. gm. nr 080234C kat. "L" wraz ze skrzyżow. z dr. pow. nr 1825C i dr. gm. nr 080209C oraz dr. gm. nr 080209C

Data: 12.2015r.
Branża: DR
Skala: 1:50
Nr. ns.: 2c

mgr inż. DANUTA IWANUS
Upr.: BP-RN-V/1597/063
KUP/BO/0741/01

mgr inż. RYSZARD IWANUS
Upr.: KUP/BO/0246/07

PRZEKROJE NORMALNE PASA DROGOWEGO DLA ZAKRESU PRZEBUDOWY DROGI nr 1825C w km 7+824-7+937 wraz z zatokami parkingową i autobusową

Investor - Gmina Zbiczno, Urząd Gminy Zbiczno, 87-305, Zbiczno 40
Stadium PROJEKT BUDOWLANY